


【IDトランク台町 配置図・空き状況】

1 階

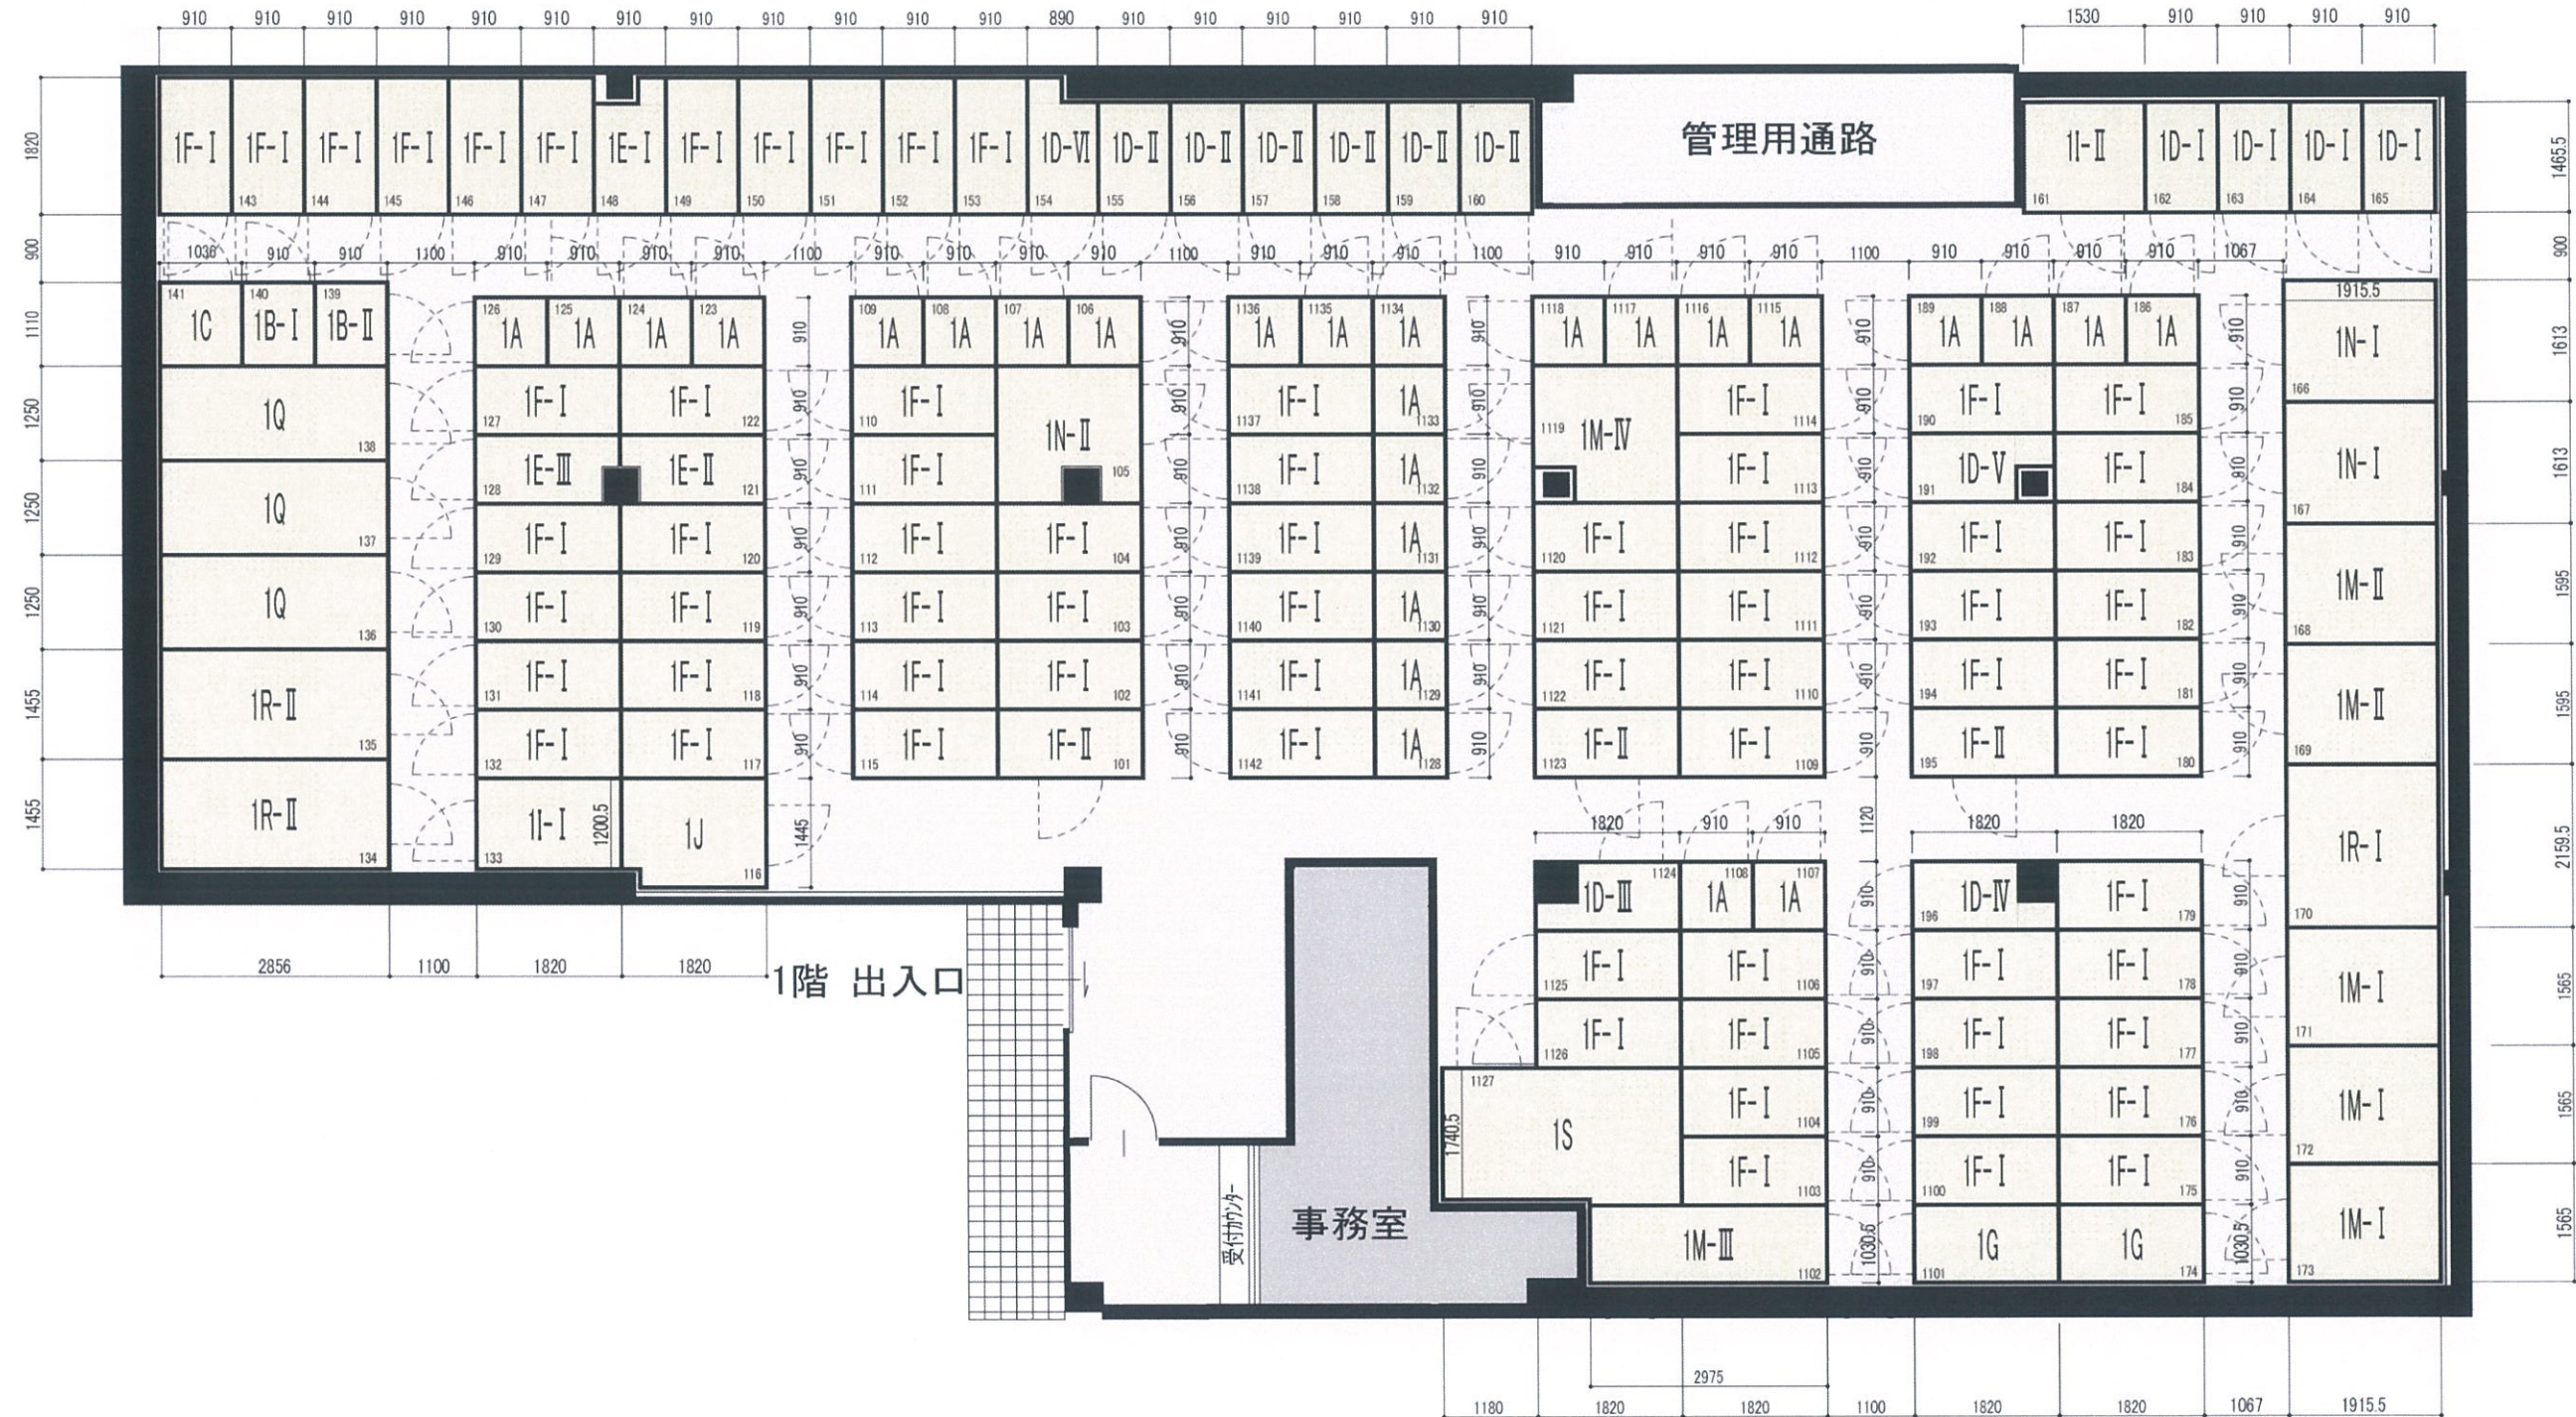

※寸法は壁芯の概寸です。現況を優先とします。

※位置によって、柱や構造壁があり、面積・寸法に多少の誤差が生じます。

